



【平面図】

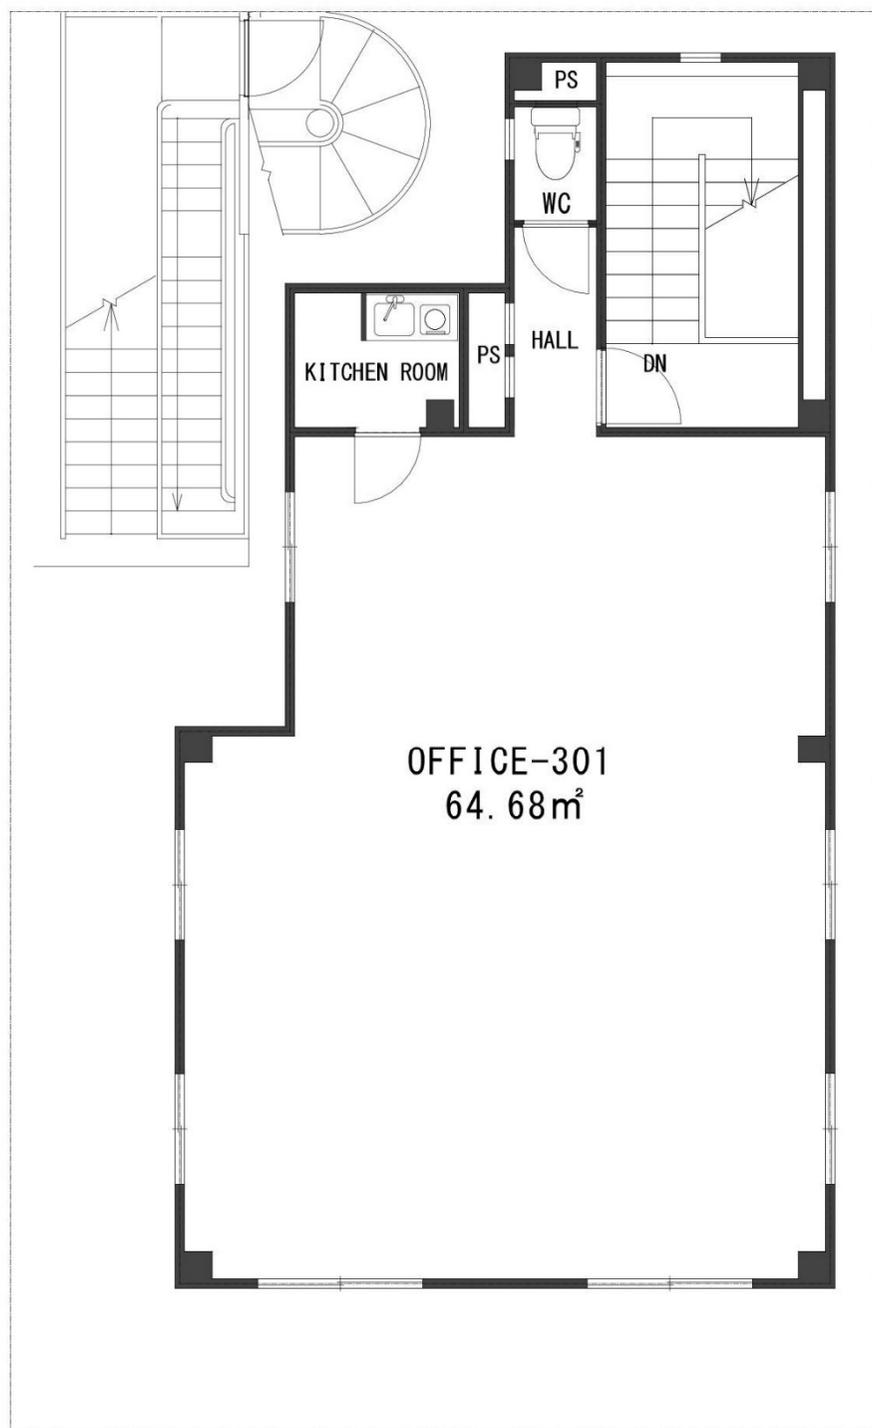


3階平面図（既存）

変更後

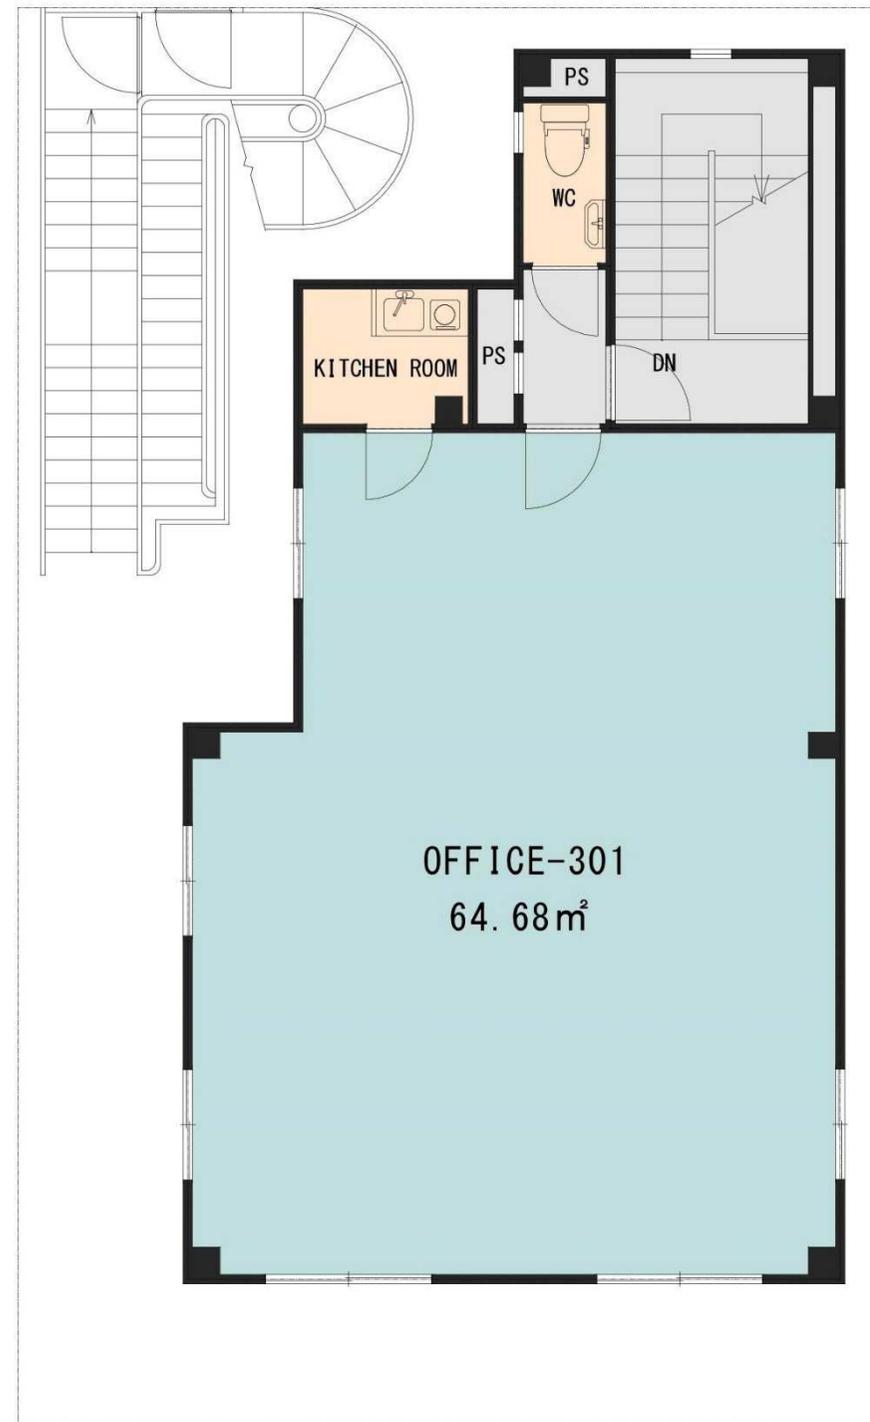


3階平面図（変更後）

【立面図】

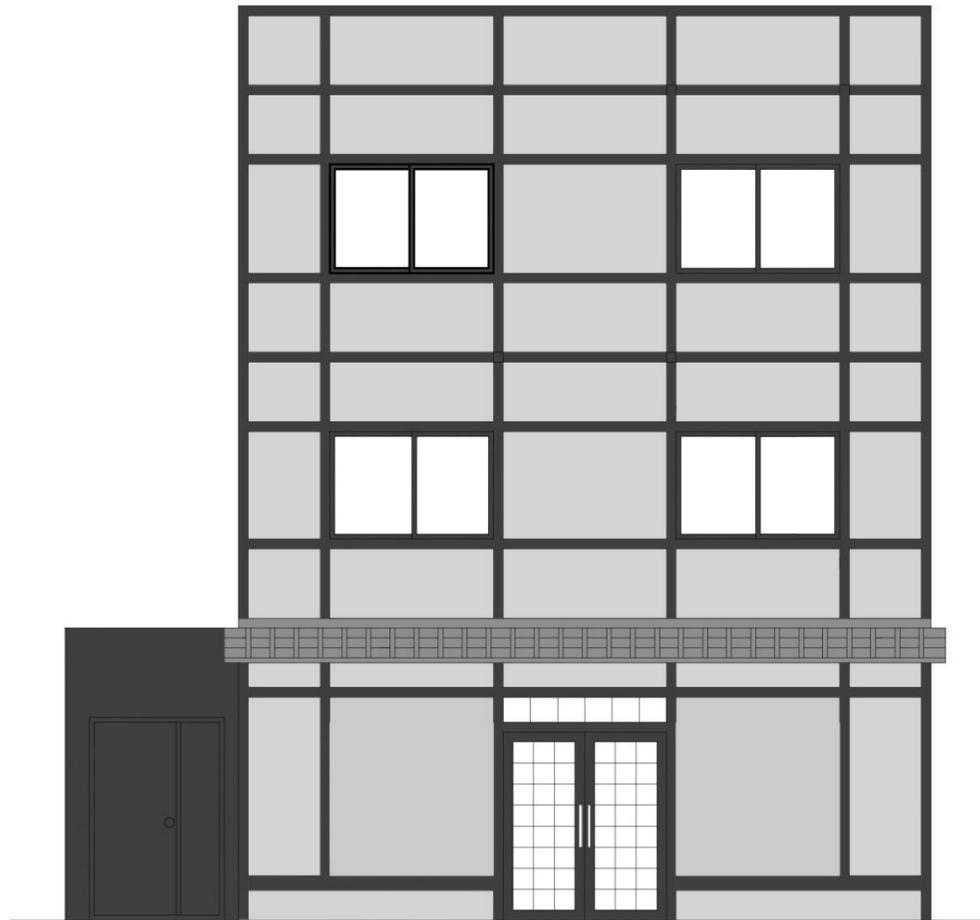

南側立面図（既存）

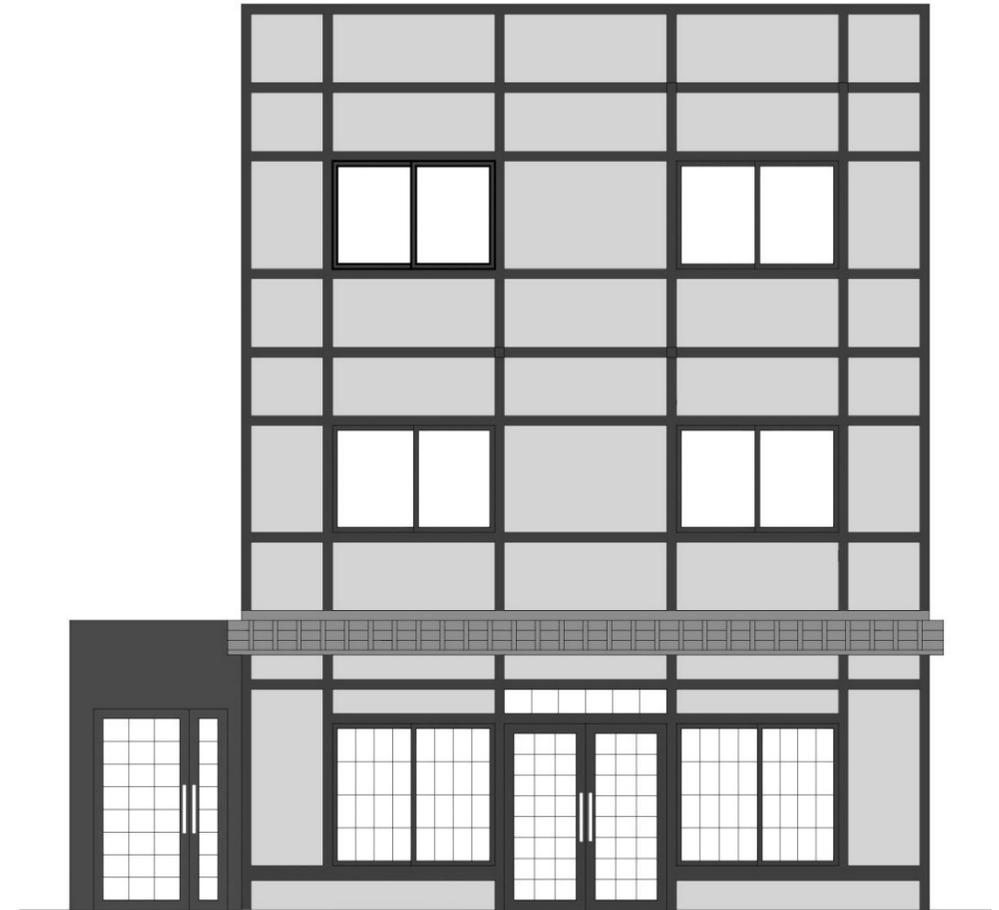


南側立面図（変更後）

※1階部分の立面が変わります。

【現地画像】



綾小路通正面からの画像（南向き）

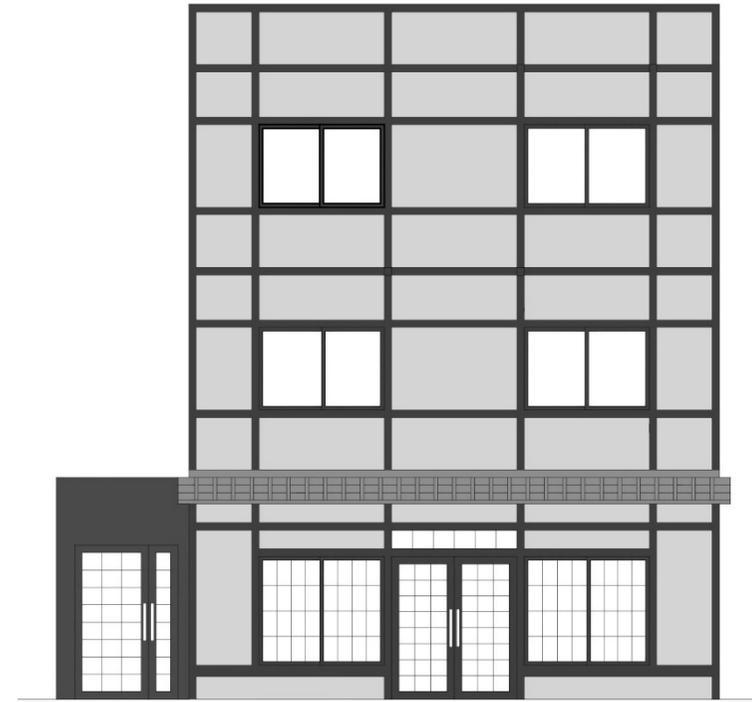

南側立面図（変更後）

1階部分が上記のように変わります。



綾小路通から東側（京都経済センター方面）を望む



綾小路通から西側を望む

【位置図】

所在地：京都市下京区綾小路通室町西入善長寺町153番地

交通：地下鉄烏丸線「四条」駅徒歩約2分・阪急京都線「烏丸」駅徒歩3分

